




Schéma de brassage - GP4
CUB

Dernière édition par Louis MEDO le 03/09/2026.

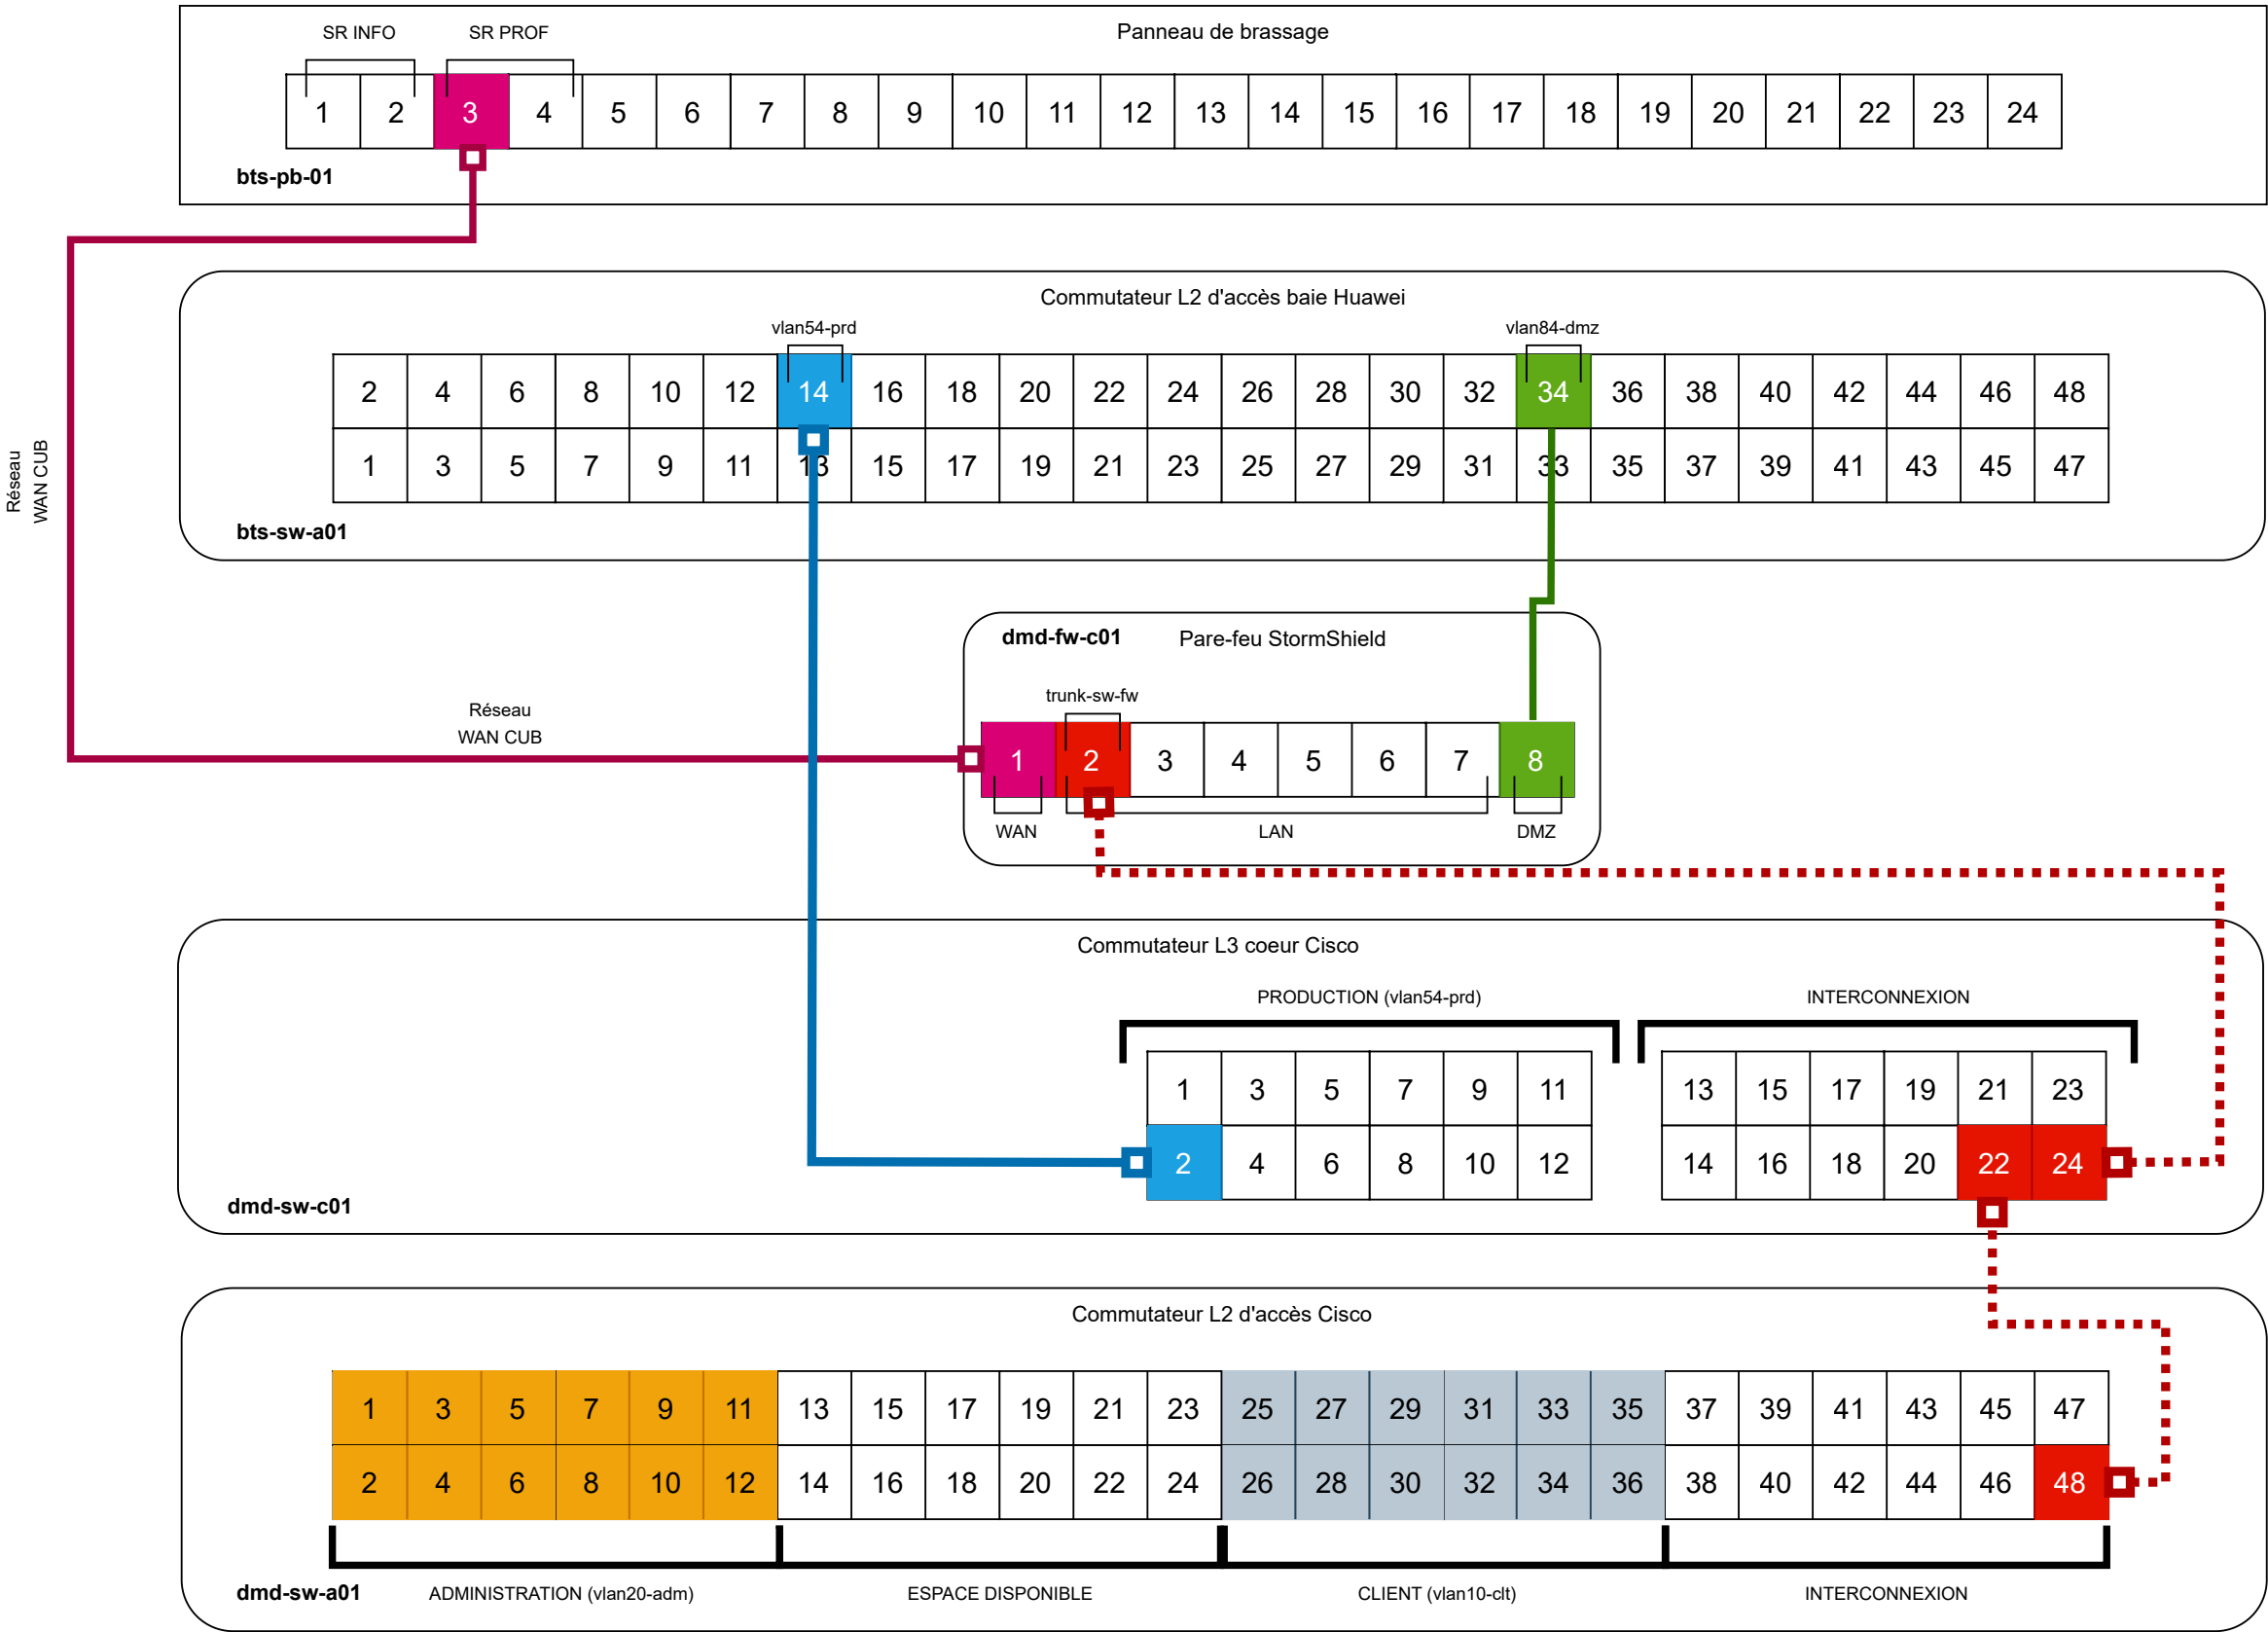

LÉGENDE

Réseau WAN CUB

VLAN 54 PRODUCTION

Liaison interconexion (sw/fw)

VLAN 20 ADMINISTRATION

VLAN 10 CLIENTS

VLAN 84 DMZ

Liaison avec tag (trunk)

Liaison sans tag (access)

ADRESSAGE

VLAN 84 DMZ (Externe) : 192.36.4.0/24 (de .1 à .254)

VLAN 54 PRODUCTION : 192.168.4.0/25 (de .1 à .126)

VLAN 10 CLIENTS : 192.168.4.128/26 (de .129 à .190)

VLAN 20 ADMINISTRATION : 192.168.4.128/26 (de .193 à .206)

VLAN 2 INTER-CO SW / FW : 192.168.44.248/29 (de .249 à .254)